


Planungsrechtliche Festsetzungen	
WA	GRZ 0,3
WH gemäß Planeintrag	GH gemäß Planeintrag
0	—
Örtliche Bauvorschriften	
geneigte Dächer 18° - 40°	

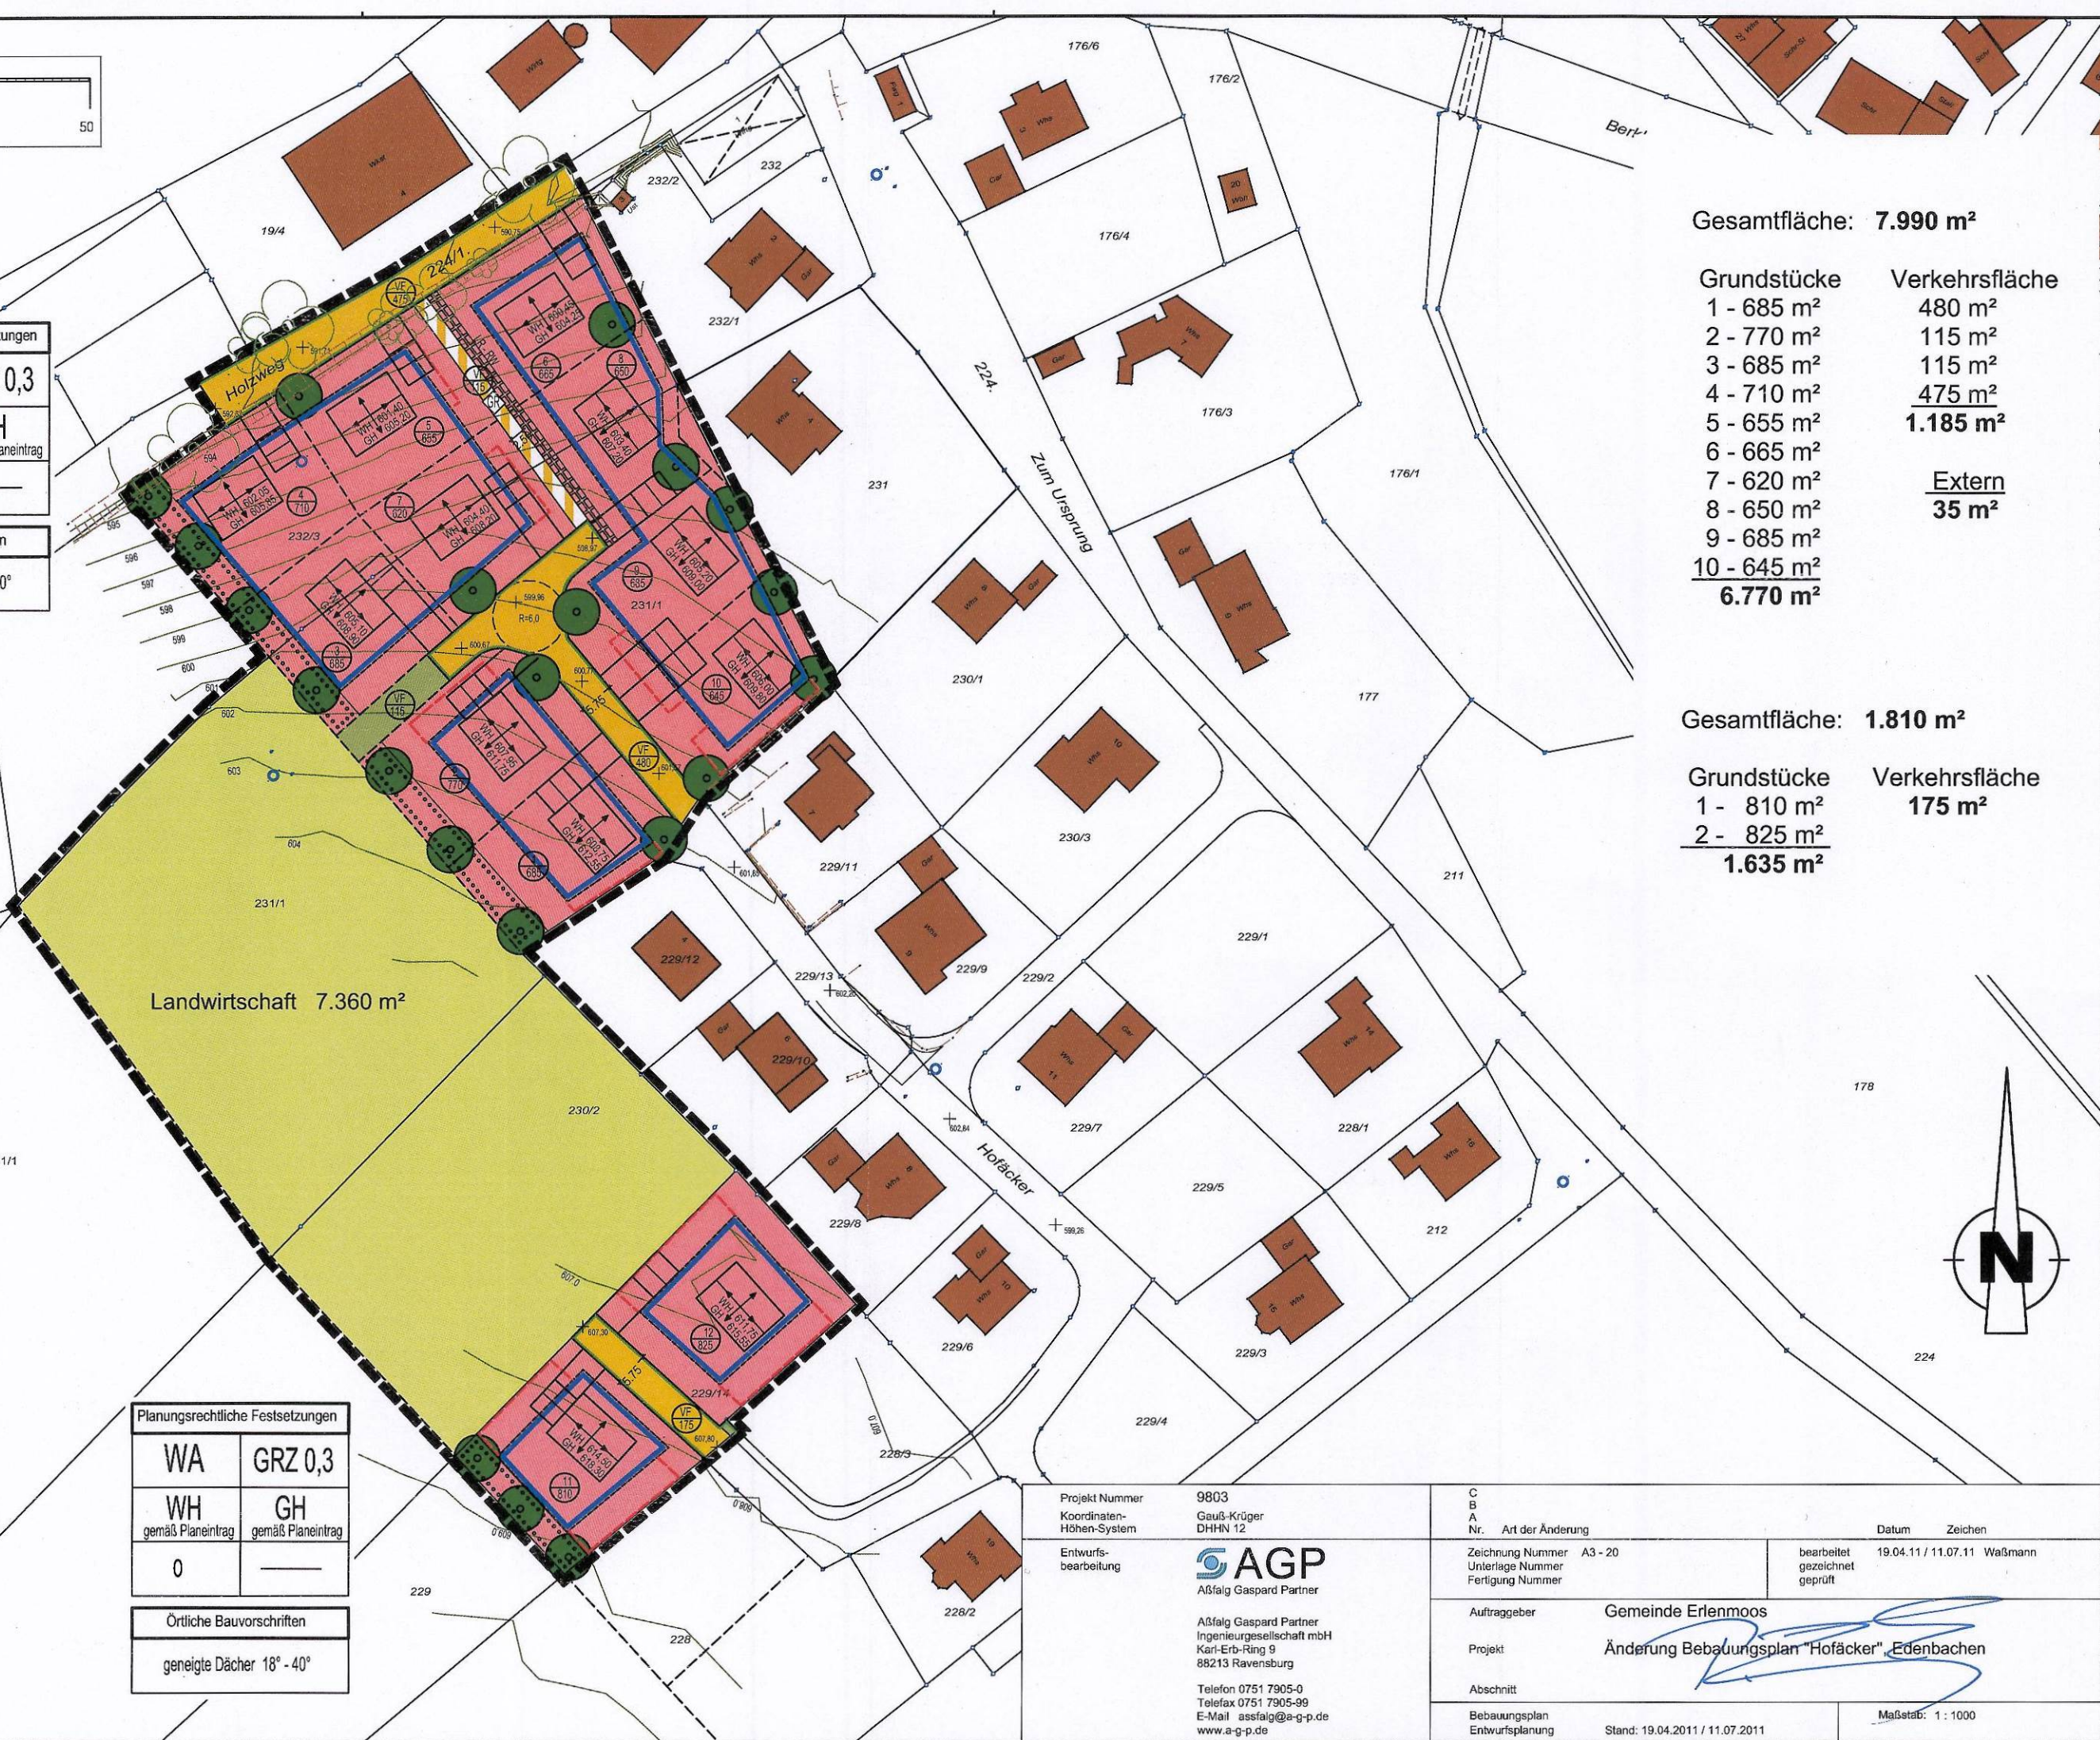

Gesamtfläche: **7.990 m²**

Grundstücke	Verkehrsfläche
1 - 685 m ²	480 m ²
2 - 770 m ²	115 m ²
3 - 685 m ²	115 m ²
4 - 710 m ²	475 m ²
5 - 655 m ²	1.185 m²
6 - 665 m ²	
7 - 620 m ²	<u>Extern</u>
8 - 650 m ²	35 m²
9 - 685 m ²	
10 - 645 m ²	
6.770 m²	

Gesamtfläche: **1.810 m²**

Grundstücke	Verkehrsfläche
1 - 810 m ²	175 m ²
2 - 825 m ²	
1.635 m²	

Landwirtschaft 7.360 m²

Planungsrechtliche Festsetzungen	
WA	GRZ 0,3
WH gemäß Planeintrag	GH gemäß Planeintrag
0	—
Örtliche Bauvorschriften	
geneigte Dächer 18° - 40°	



Projekt Nummer 9803
Koordinaten-
Höhen-System Gauß-Krüger
DHHN 12

AGP
Aßfalg Gaspard Partner

Aßfalg Gaspard Partner
Ingenieurgesellschaft mbH
Karl-Erb-Ring 9
88213 Ravensburg

Telefon 0751 7905-0
Telefax 0751 7905-99
E-Mail assfalg@a-g-p.de
www.a-g-p.de

C B A Nr.	Art der Änderung	Datum	Zeichen
		19.04.11 / 11.07.11	Waßmann
Zeichnung Nummer A3 - 20 Unterlage Nummer Fertigung Nummer		bearbeitet gezeichnet geprüft	
Auftraggeber		Gemeinde Erlenmoos	
Projekt		Änderung Bebauungsplan "Hofacker", Edenbachen	
Abschnitt			
Bebauungsplan Entwurfsplanung		Stand: 19.04.2011 / 11.07.2011	Maßstab: 1 : 1000